

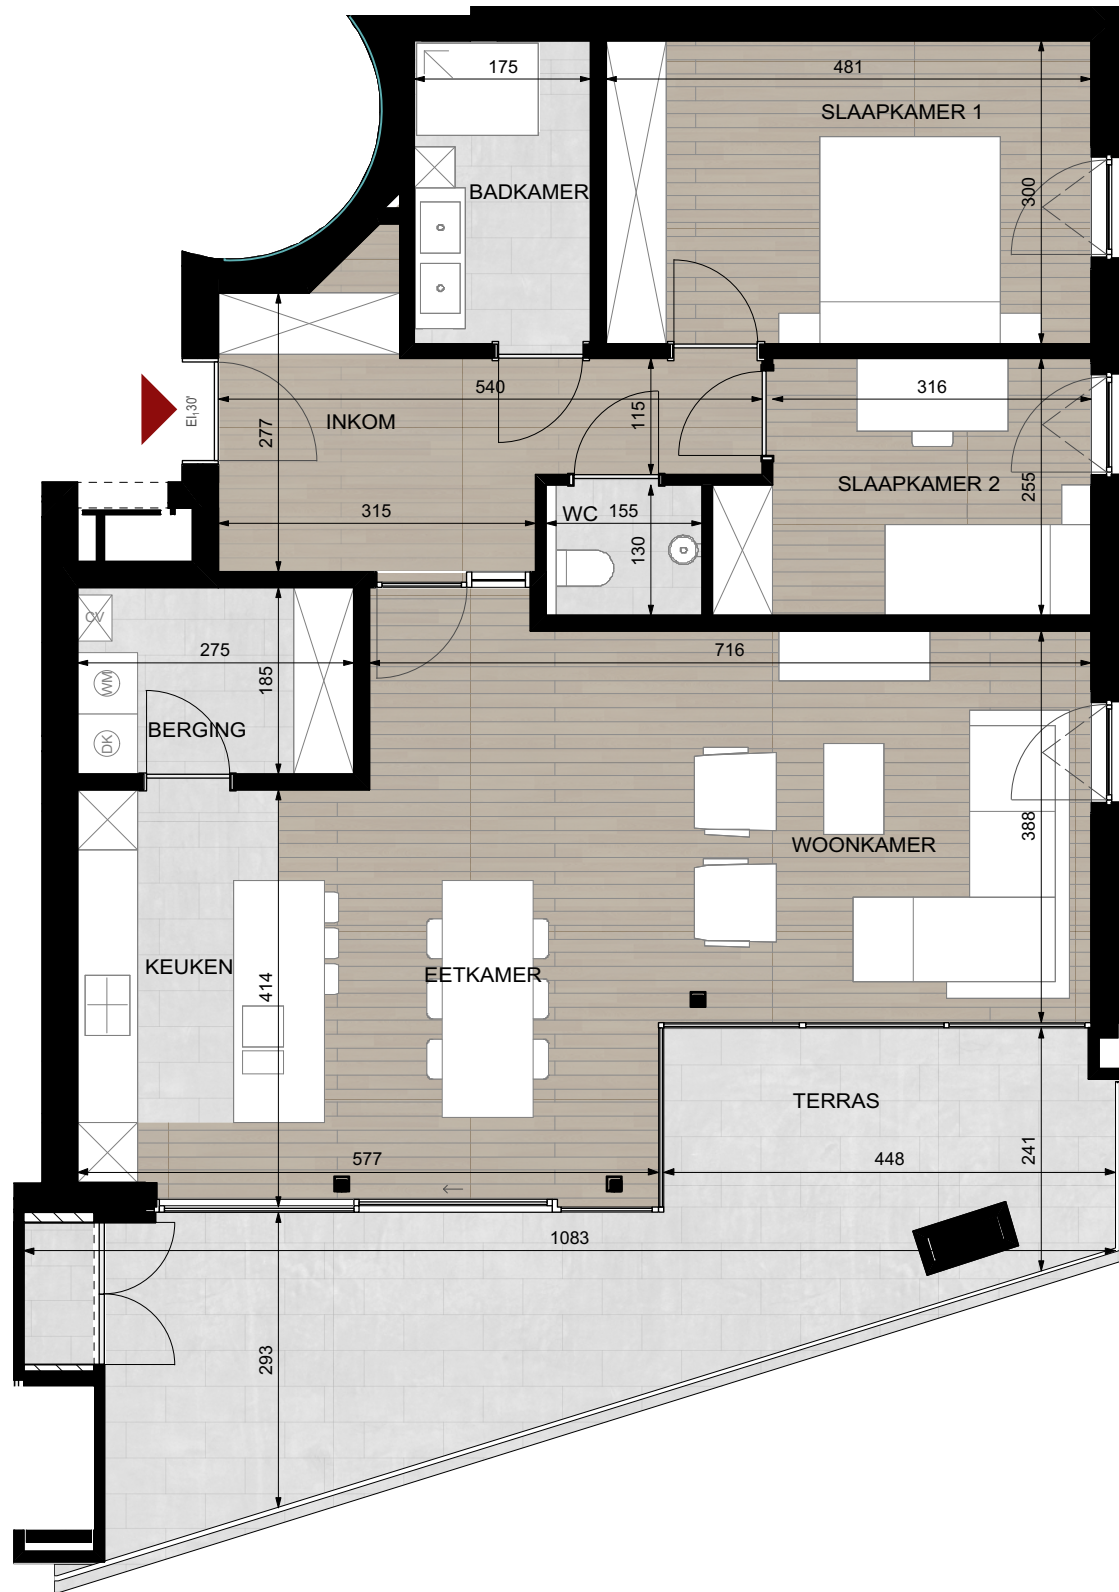
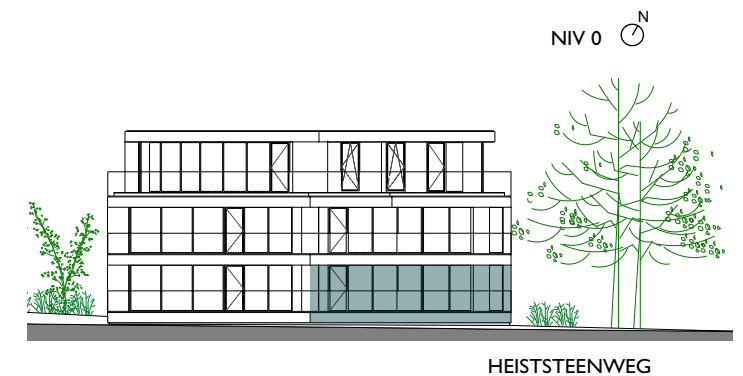
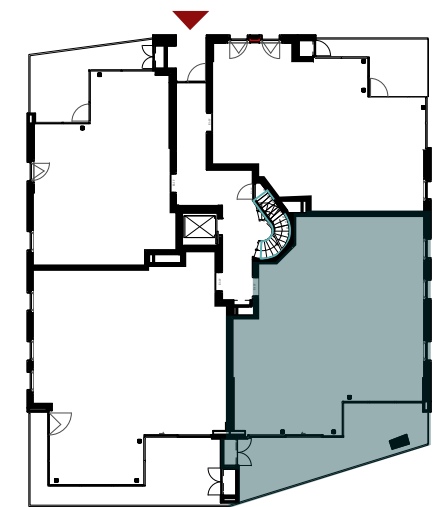


## Appartement D0.4

Opp appartement: 106 m<sup>2</sup>  
Opp terras: 30,7 m<sup>2</sup>

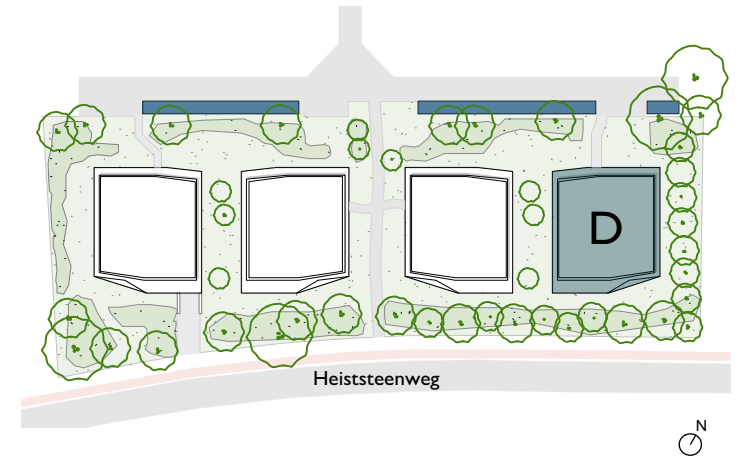

0 1 2 5m

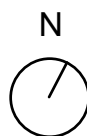

Er kunnen geen rechten ontleend worden aan de tekening. Wijzigingen tijdens de uitvoering zijn mogelijk. Alle maten op de tekeningen aangegeven zijn ruwbouwmaten en indicatief. De vermelde oppervlakten zijn bruto oppervlakten.