
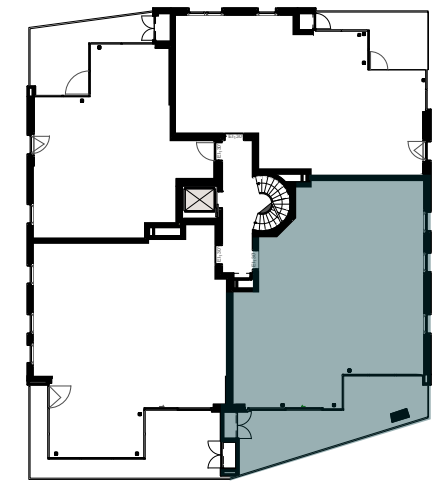



## Appartement B1.4

Opp appartement: 109,7 m<sup>2</sup>


Opp terras: 30,7 m<sup>2</sup>

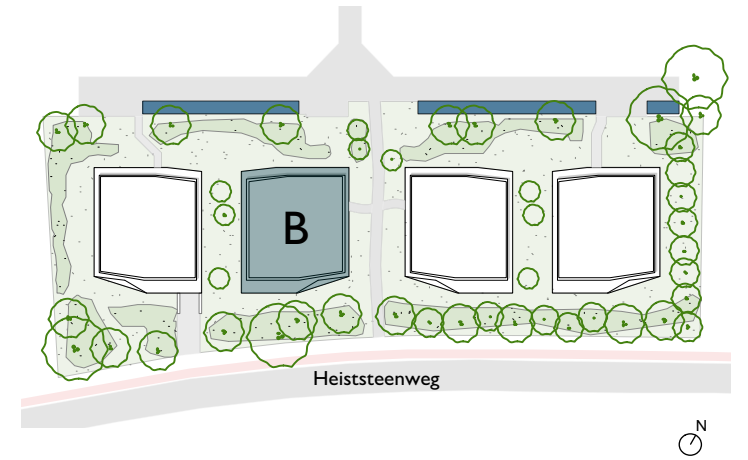


NIV I

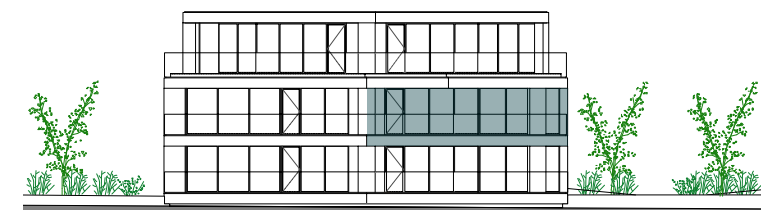

HEISTSTEENWEG

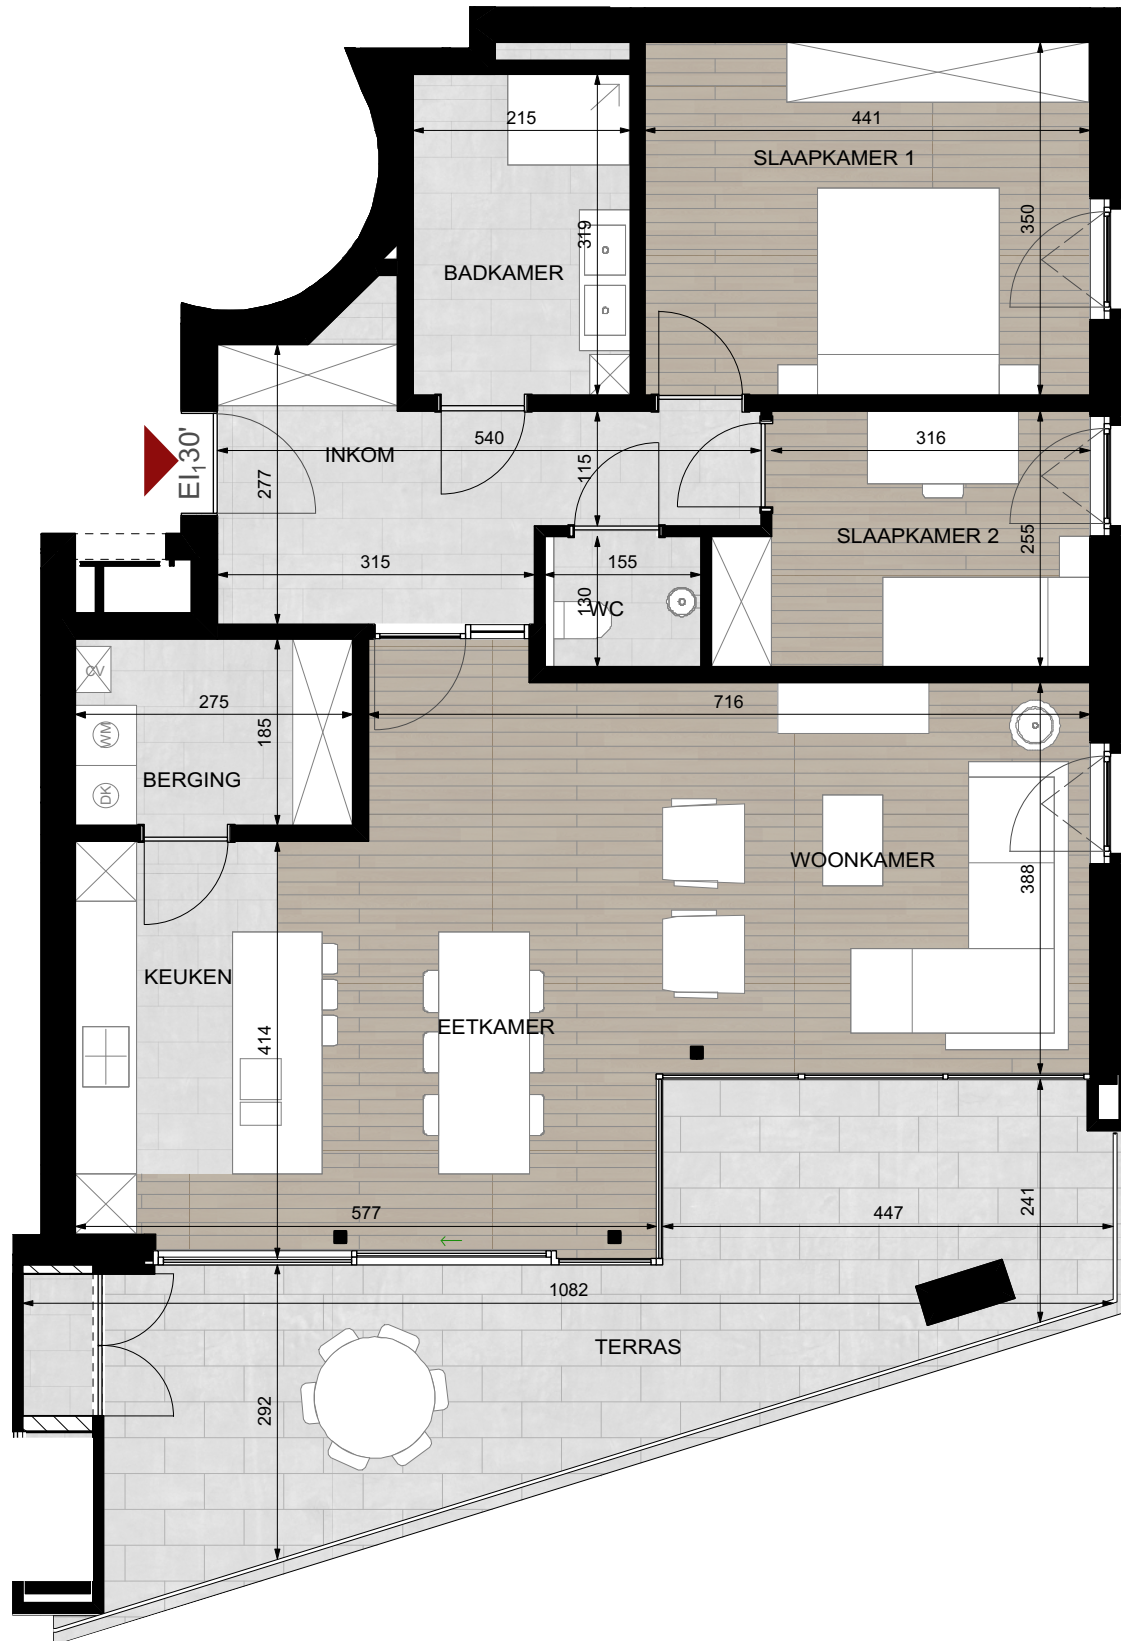

0 1 2 5m

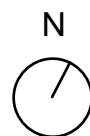

Er kunnen geen rechten ontleend worden aan de tekening. Wijzigingen tijdens de uitvoering zijn mogelijk. Alle maten op de tekeningen aangegeven zijn ruwbouwmaten en indicatief. De vermelde oppervlakten zijn bruto oppervlakten.