

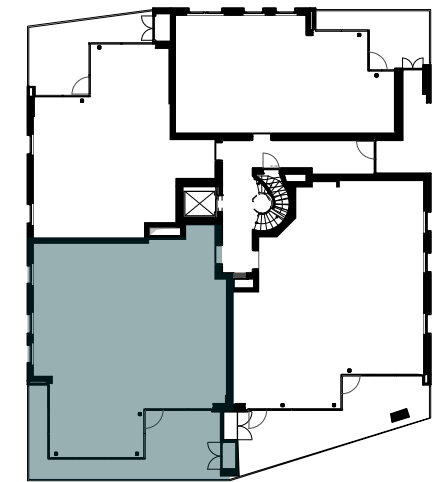


Appartement B0.3


Opp appartement: 109,6 m²
Opp terras: 28,8 m²

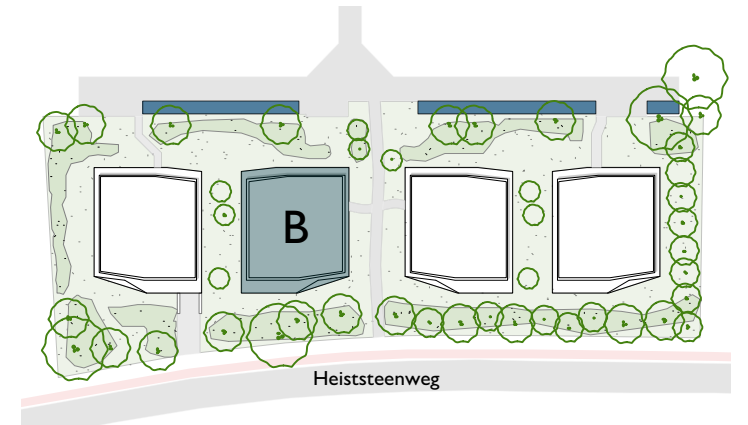

NIV 0

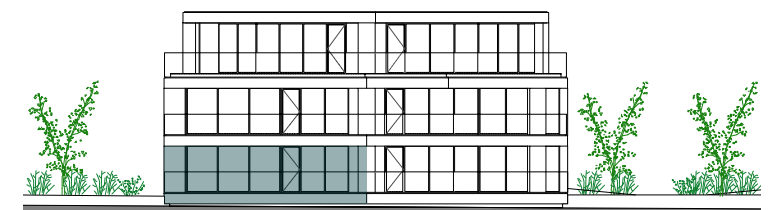

HEISTSTEENWEG

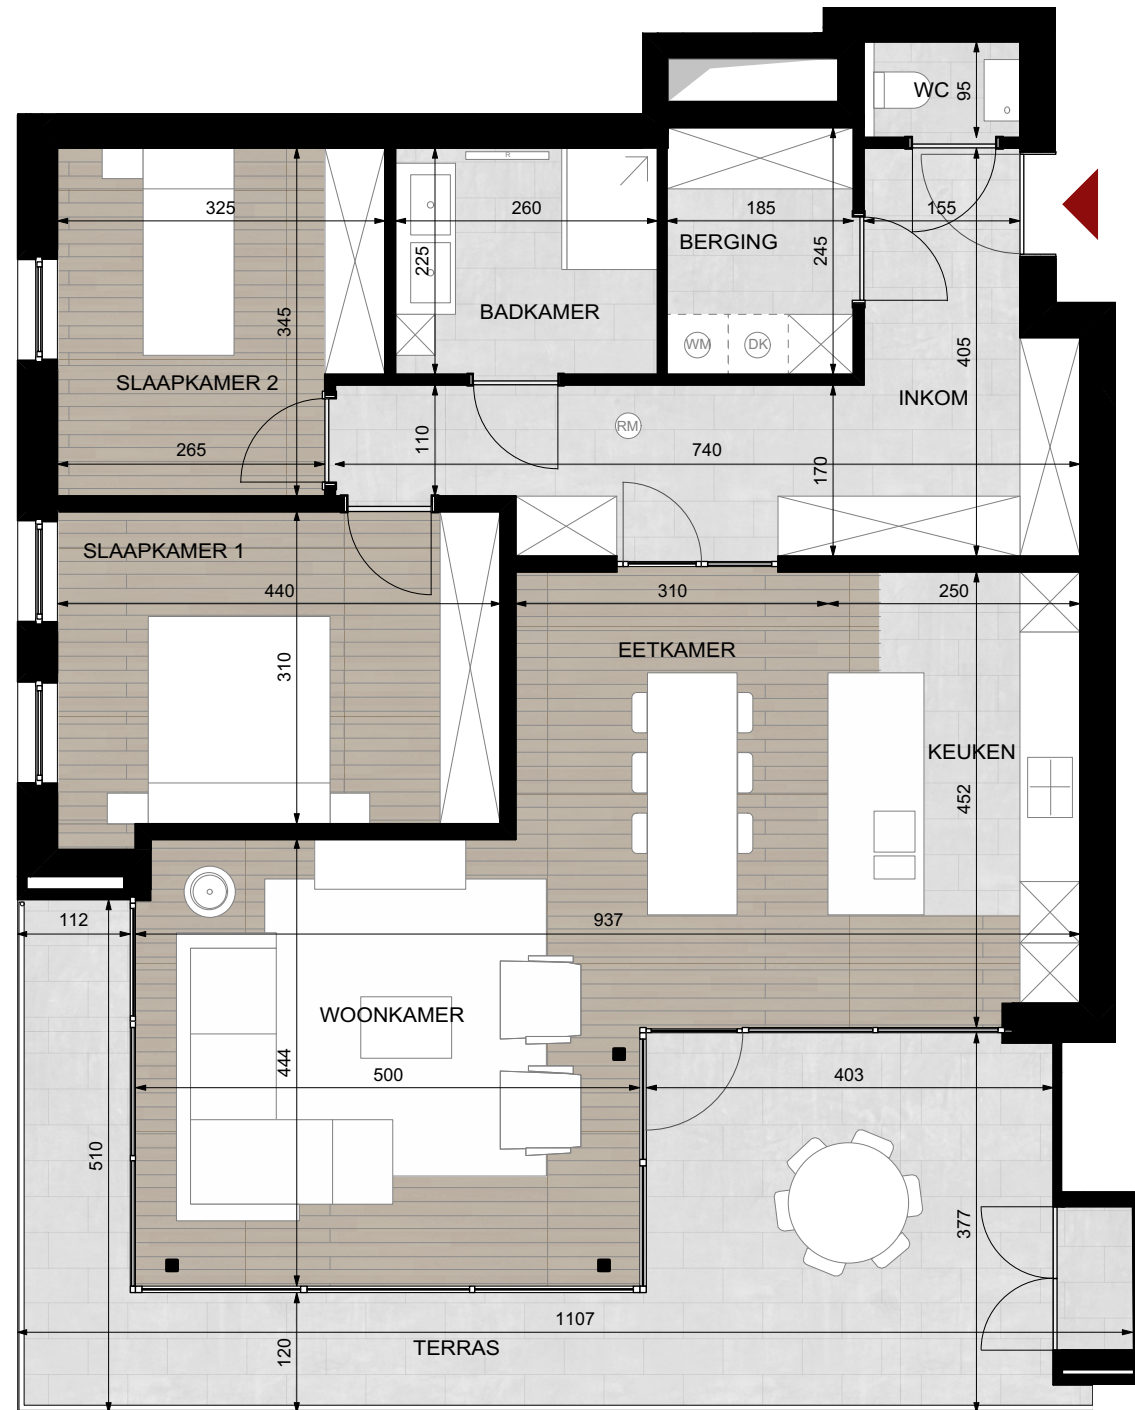

Er kunnen geen rechten ontleend worden aan de tekening. Wijzigingen tijdens de uitvoering zijn mogelijk. Alle maten op de tekeningen aangegeven zijn ruwbouwmaten en indicatief. De vermelde oppervlakten zijn bruto oppervlakten.